


N:\S20751520751\0\BIM\Arbeidsplan\Planavgrensning.dwg - SoFRA - Plottet: 2021-07-12, 10:14:36 - LAYOUT = Layout2 - XREF = Gummkart

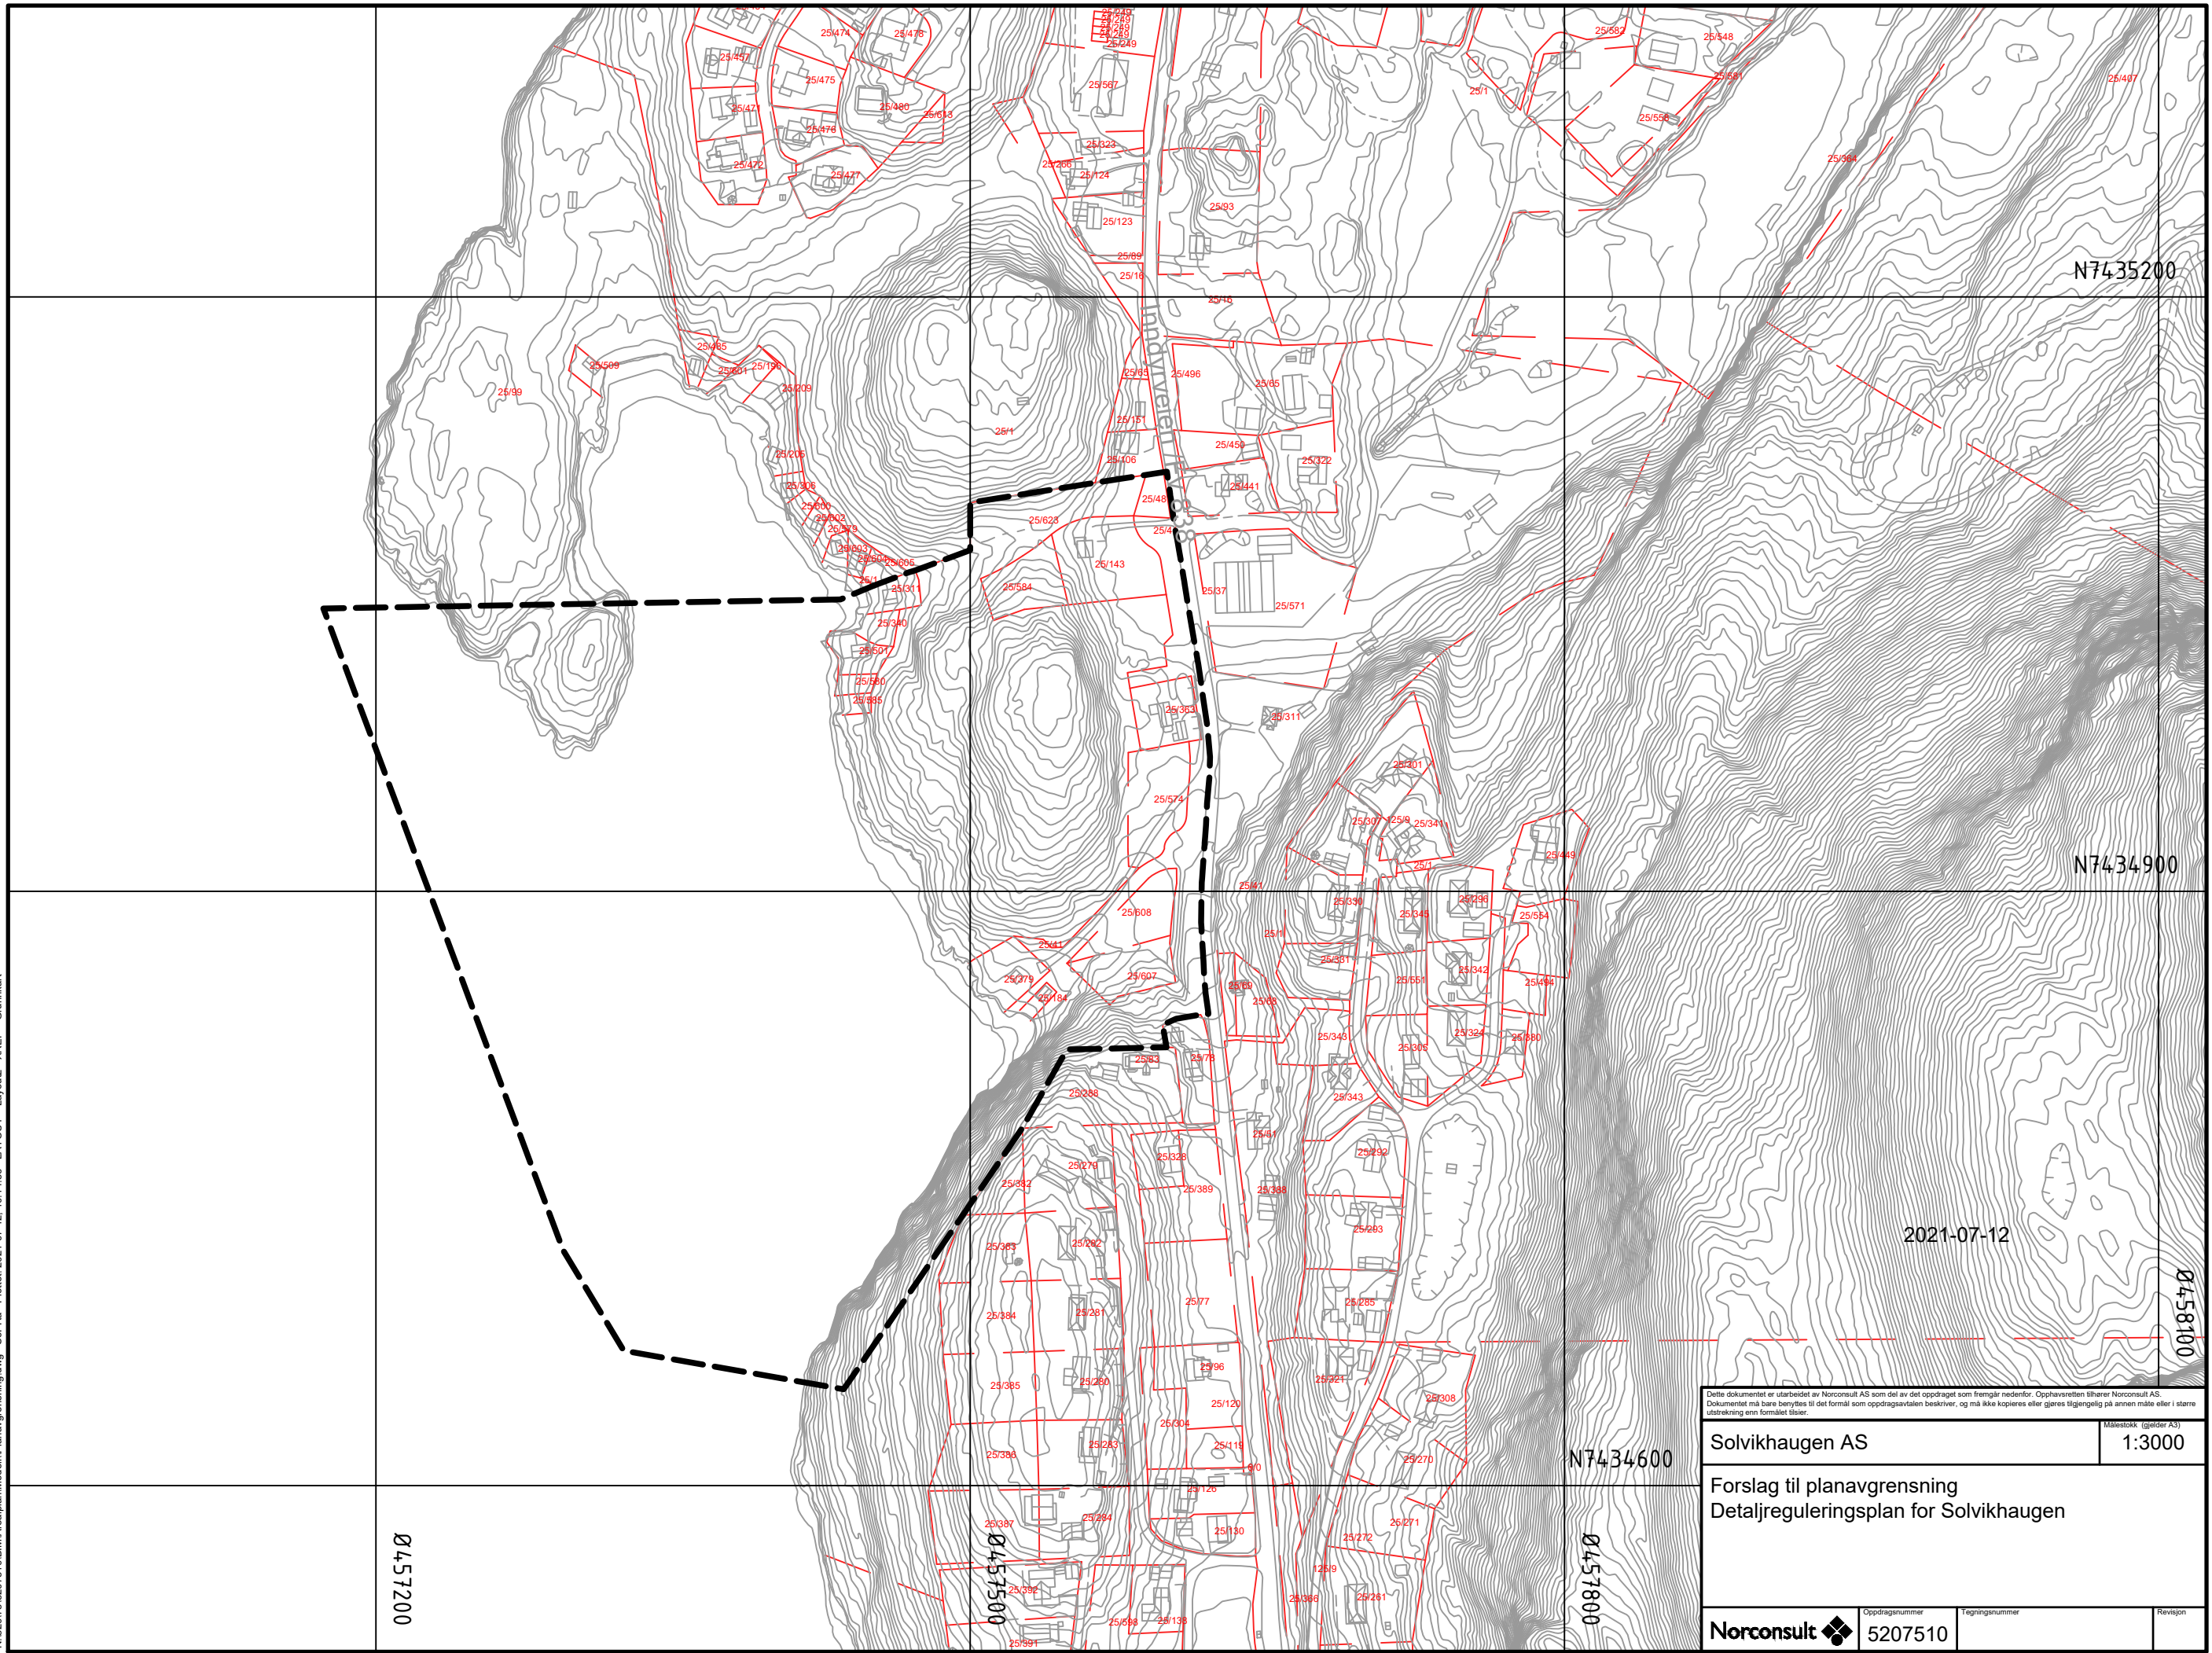

Ø457200

Ø457500

Ø457800

N7435200

N7434900

N7434600

2021-07-12

Ø458100

Solvikhaugen AS		Målestokk (gleder A3)	1:3000
Forslag til planavgrensning Detaljreguleringsplan for Solvikhaugen			
Norconsult	Oppdragsnummer 5207510	Tegningsnummer	Revisjon

Dette dokumentet er utarbeidet av Norconsult AS som del av det oppdraget som fremgår nedenfor. Opphavsretten tilhører Norconsult AS. Dokumentet må bare benyttes til det formål som oppdragsavtalen beskriver, og må ikke kopieres eller gjøres tilgjengelig på annen måte eller i større utstrekning enn formålet tilsier.