




Situasjonsnitt A-A

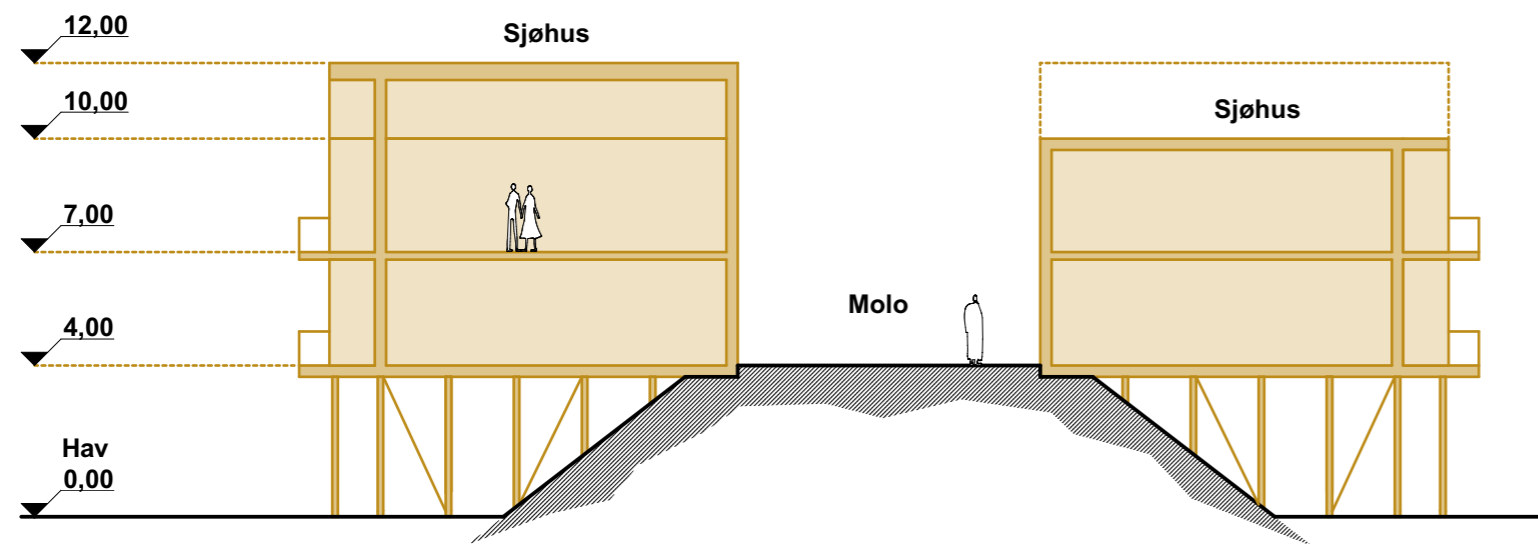

Situasjonsnitt B-B

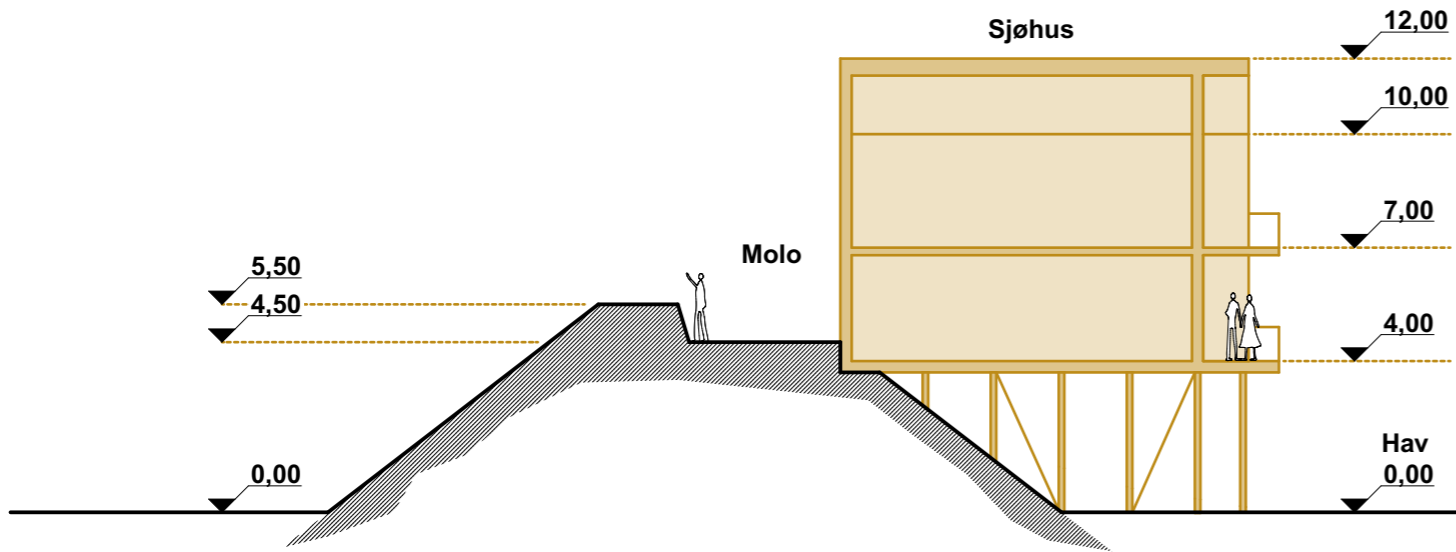

Situasjonsnitt C-C

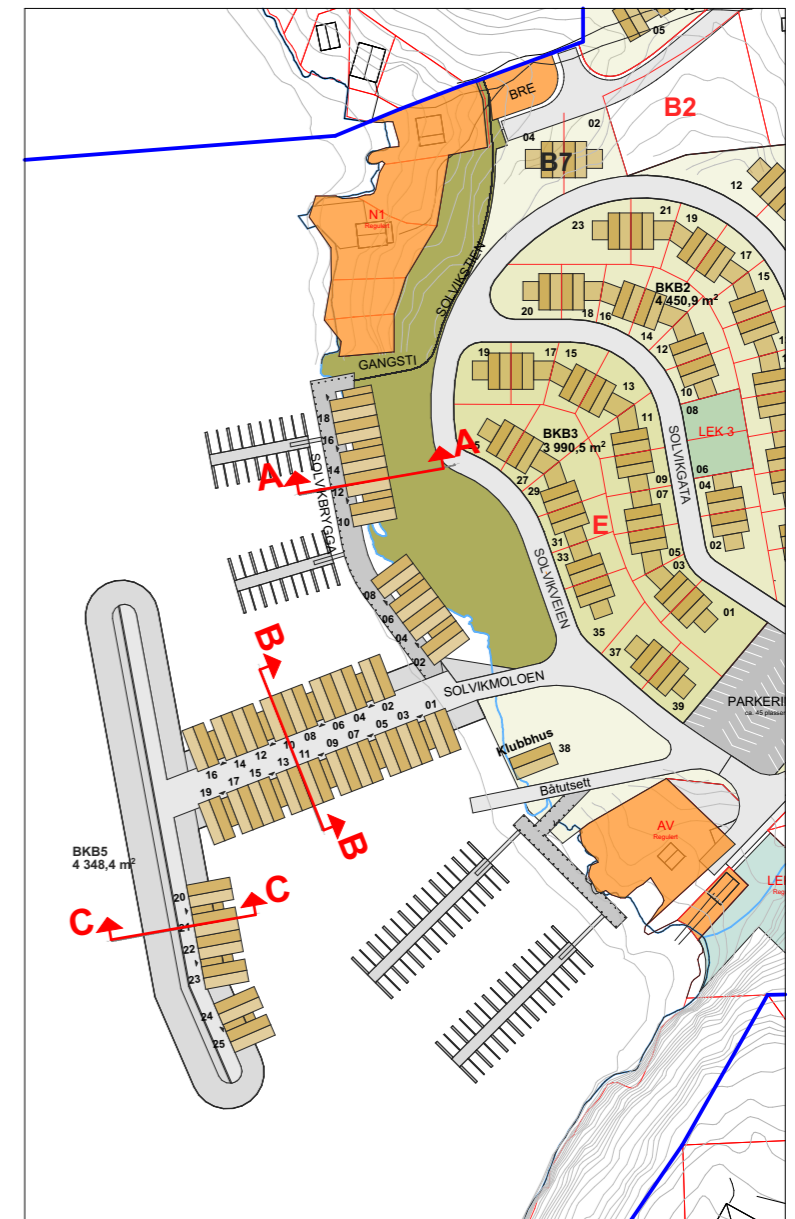

Snitthenvising

5207510 - A.40.1 - SOLVIKA - Situasjonsnitt A, B og C - 1:200 - FORELØPIG TEGNING 2022 - 08 - 18

N:\5207510\BIM\Arkitektur\Modell\5207510 Solvika Hovedfil.pln - A3 - lathom - 10:53 - 18. august 2022

Dette dokumentet er utarbeidet av Norconsult AS som del av det oppdraget som fremgår nedenfor.
 Opphavsretten tilhører Norconsult AS. Dokumentet må bare benyttes til det formål som oppdragsavtalen beskriver,
 og må ikke kopieres eller gjøres tilgjengelig på annen måte eller i større utstrekning enn formålet tilsier.