

Tegnforklaring

Reguleringsplan PBL 2008

§12-5. Nr. 1 - Bebyggelse og anlegg

- B Boligbebyggelse
- BE Energianlegg
- BRE Renovasjonsanlegg
- BKT Øvrige kommunaltekniske anlegg
- BBS Småbåtanlegg i sjø og vassdrag med tilhørende strandsone
- BUN Uthus/naust/badehus
- BLK Lekeplass
- BKB Kombinert bebyggelse og anleggsformål

§12-5. Nr. 2 - Samferdselsanlegg og teknisk infrastruktur

- SKV Kjøreveg
- SF Fortau
- SGS Gang-/sykkelveg
- SVT Annen veggrunn - tekniske anlegg

§12-5. Nr. 3 - Grønnstruktur

- GF Friområde

§12-5. Nr. 6 - Bruk og vern av sjø og vassdrag med tilhørende strandsone

- V Bruk og vern av sjø og vassdrag med tilhørende strandsone

§12-6 - Hensynssoner

- H140 Frisikt
- H190 Andre sikringssoner

§12-7 - Bestemmelseområder

- Vilkår for bruk av arealer, bygninger og anlegg

Linjesymbol

- Plangrense
- Formålgrense
- Bestemmelsegrense
- Byggegrense
- Regulert senterlinje
- Frisiktlinje
- Grense for sikringszone
- Måle og avstandslinje

Punktsymboler

- Vegstenging/fysisk sperre
- Avkjørsel - både inn og utkjøring

Kartopplysninger

Kilde for basiskart: FKB (Gildeskål kommune)
 Dato for basiskart: 19.04.2022
 Koordinatsystem: ETRS89.UTM-33N
 Høydegrunnlag: NN2000

Ekvidistanse: 1m
 Kartmålestokk: 1:2000 (i A3)

0 50 100m



Detaljregulering Solvikhaugen

Gildeskål kommune

Med tilhørende reguleringsbestemmelser

Arealplan-ID:
1838_202103

Forslagsstiller:
Solvikhaugen AS

SAKSBEHANDLING ETTER PLAN- OG BYGNINGSLOVEN

SAKS-NR	DATO	SIGN


Dato	XXX	Revisjon	XXX
Dato	XXX	Revisjon	XXX
Dato	XXX	Revisjon	XXX

Kommunestyret sitt vedtak

Ny 2. gang behandling		
Offentlig ettersyn fra til		
2. gangs behandling		
Offentlig ettersyn fra til		
1. gangs behandling		
Kunngjøring av oppstart av planarbeid	14.07.21	Sofra
Oppstartsmøte...	25.06.21	Sofra
PLANEN ER UTARBEIDET AV:	TEGNNR.	DATO
Norconsult	PLANKONSULENT	SIGN.
	16.01.2023	Sofra

Det bekreftes at planen er i samsvar med kommunestyrets vedtak av

BekreftDato PLANSJEFNAVN
Dato Plansjef

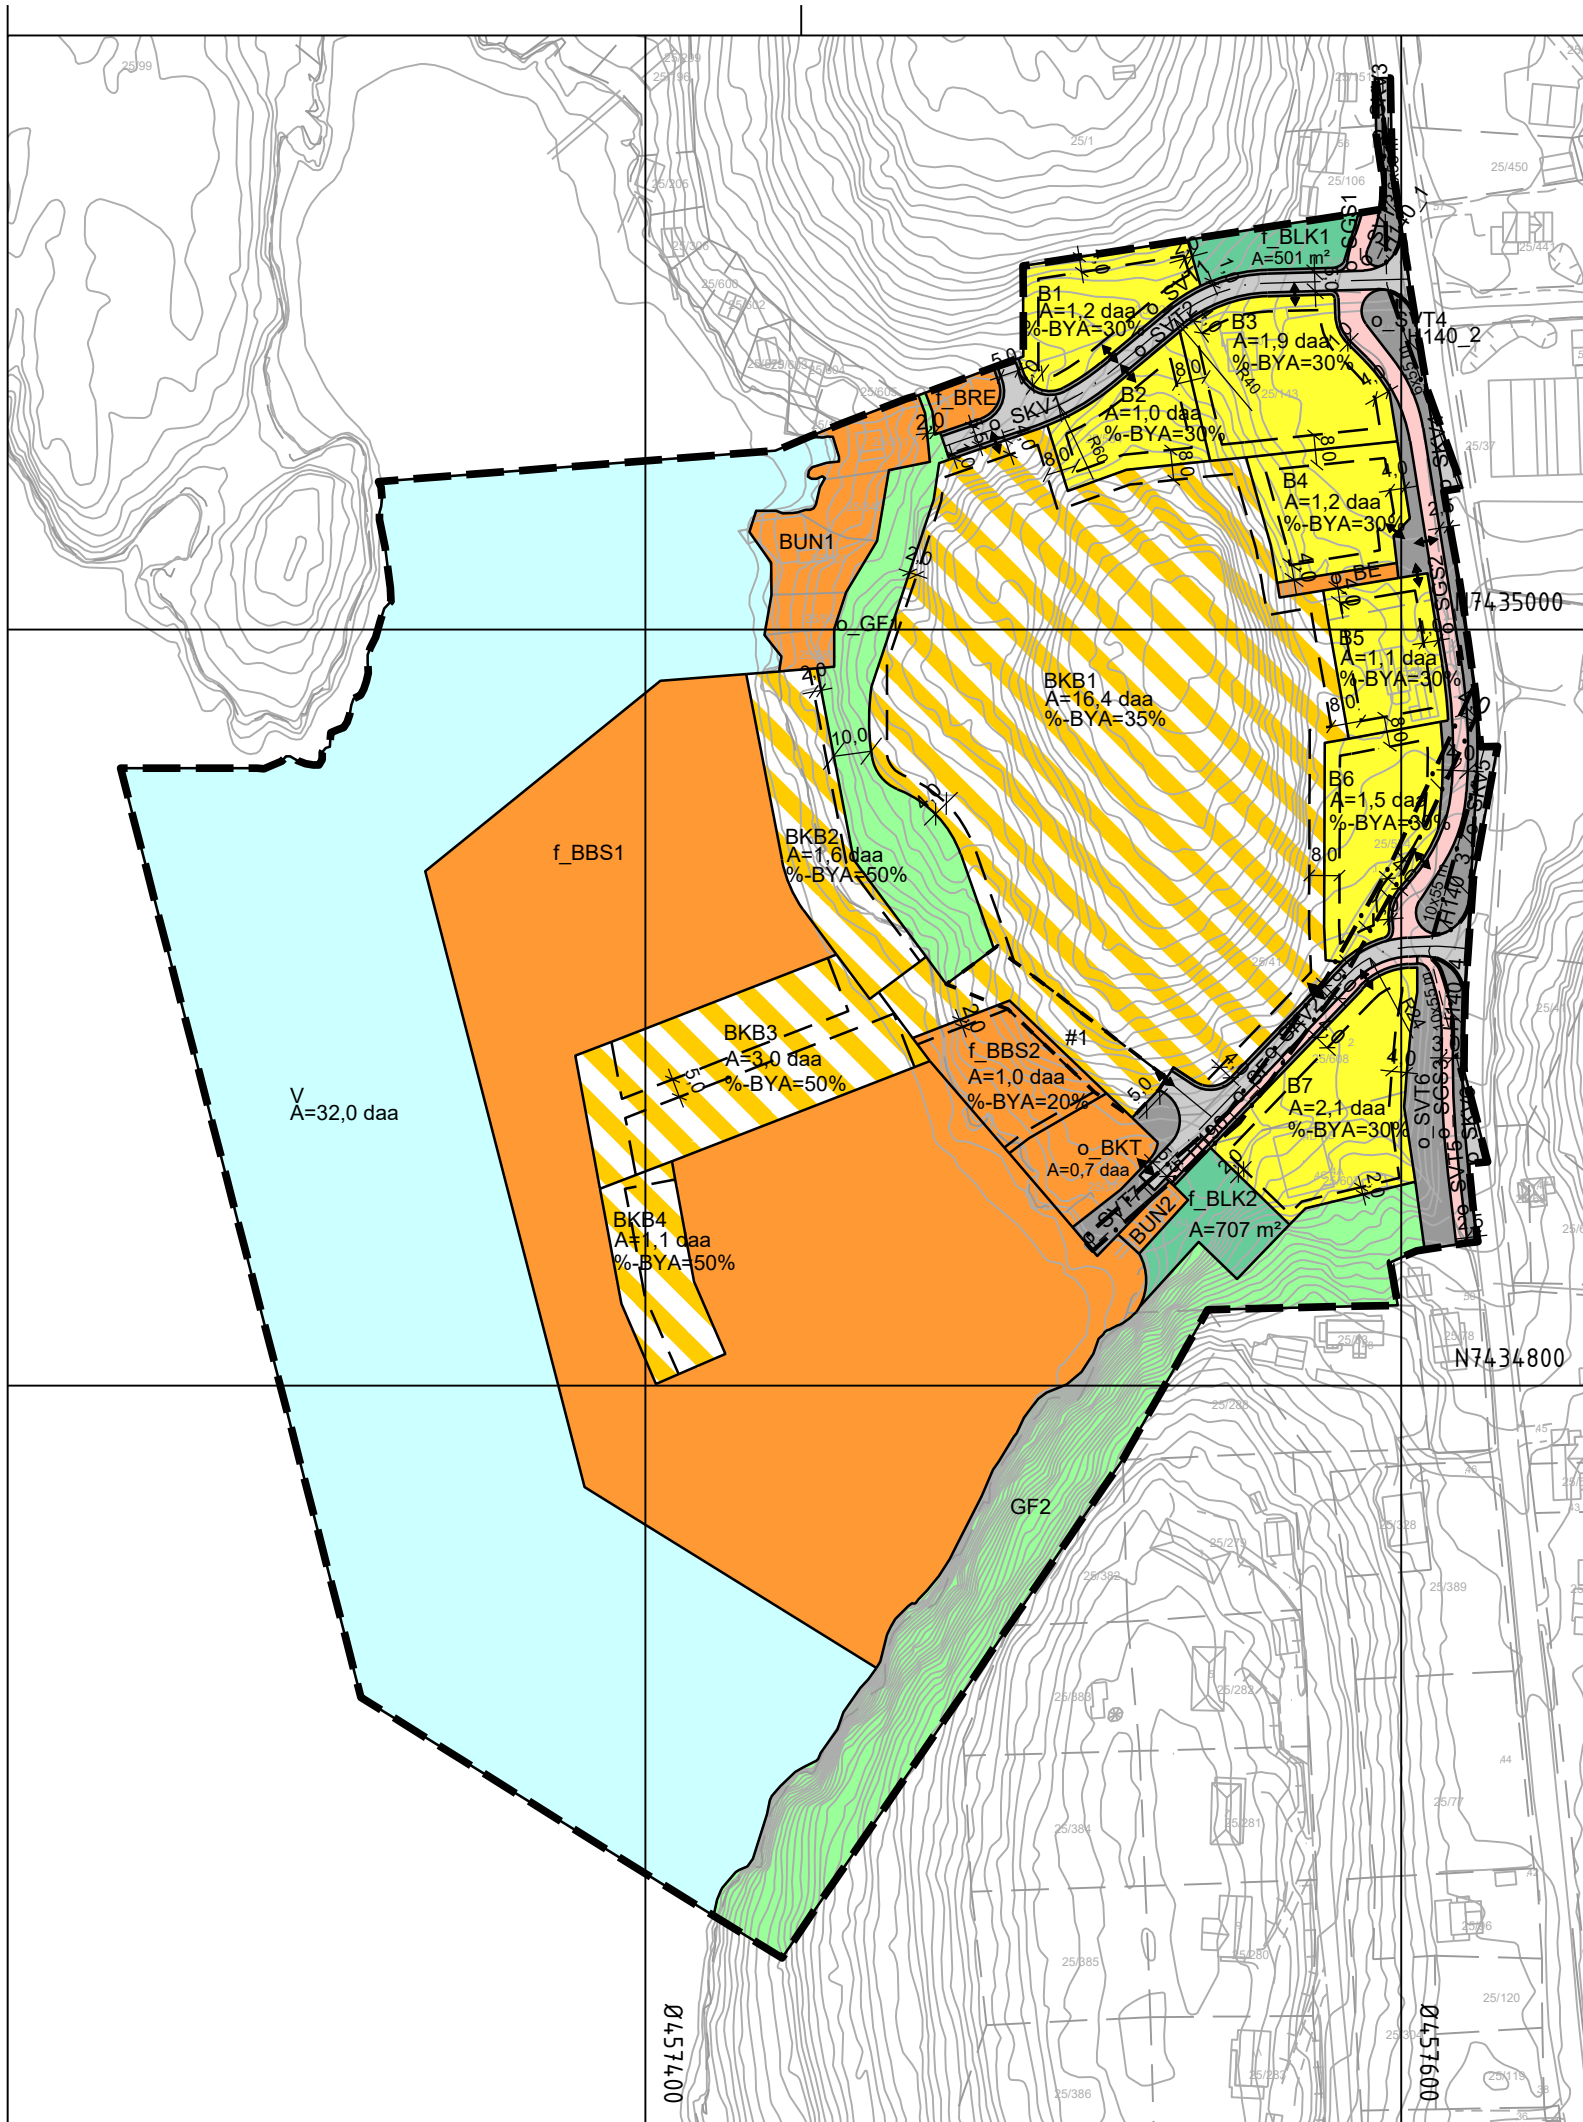

N:\5207\515207510\BIM\Arealplan\Modell\Rev plankart.dwg, 2023-01-18 09:59:49, DWG To PDF.pc3