



- Området til ny regulering
- Tiltaksgrense mot FV17/Strandveien
- Camping døgnplasser
- Camping fastplasser
- Camping fastplasser
- Camping fastplasser
- Camping fastplasser
- Camping fastplasser
- Camping fastplasser
- Camping fastplasser
- Camping døgnplasser
- Bobilcamp døgnplasser
- Minigolf og frisbee
- Butikkområdet

G.nr B.nr  
3/122  
23266 m2

G.nr B.nr  
3/73  
7372 m2

G.nr B.nr  
3/69  
5279 m2

G.nr B.nr  
3/122  
5674 m2


G.nr B.nr  
3/72  
4609m2

G.nr B.nr  
3/84  
7910m2

G.nr B.nr  
3/18  
32973 m2

Felt	Antall
A	8
B	7
D	12
E	10
F	15
G	10
H	50
<b>Totalt</b>	<b>112</b>

Prosjekt/oppdrag	Dato
OS Illustrasjonsplan	23.03.24
OS Revidert situasjonsplan	13.02.24
OS Revidert døgnplassplan	09.02.24
OS Revidert reguleringsplan	08.12.23
OS Byggetill. Tiltaks inn	31.08.23

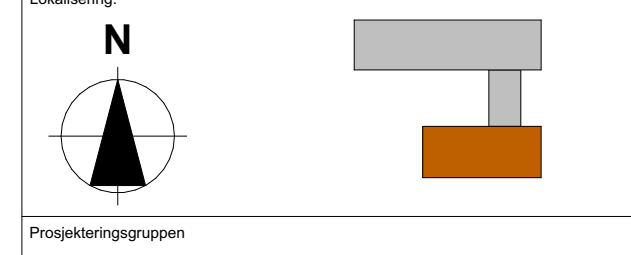

- ASK: UNO design & arkitektur as
- RB: Rådg. ing. Bygg
- RE: Rådg. ing. Elektro
- RV: Rådg. ing. VVS



Storviksanden as	
Prosjekt: Storviksanden Camping	
Adresse: 0000 Sted	
Opplyst av: 15.05.23	Skala: 1:500
Prosjektleder: [navn]	Prosjektleder: [navn]
2023 008	A10-1