


PROFIL NR.750	800	850	900	950	1000	1050	1100	1150	1200	1250	1300	1350	1400	1450	1500
HOR.KURV.	R=40	R=∞	R=40	R=∞	R=5500	R=∞	R=100	R=∞	R=350	R=40	R=∞	R=200	R=∞	R=40	R=500
BREDDUTV.															
TVERRFALL	H.k.j.b.k. 0%														
	V.k.j.b.k. 2%														
PROFIL H.	21.53	21.63	21.66	21.67	21.67	21.68	21.68	21.68	21.68	21.68	21.68	21.68	21.68	21.68	21.68
TERRENG H.	20.99	21.00	21.00	21.00	21.00	21.00	21.00	21.00	21.00	21.00	21.00	21.00	21.00	21.00	21.00
OVERBYGN.T.	60CM														

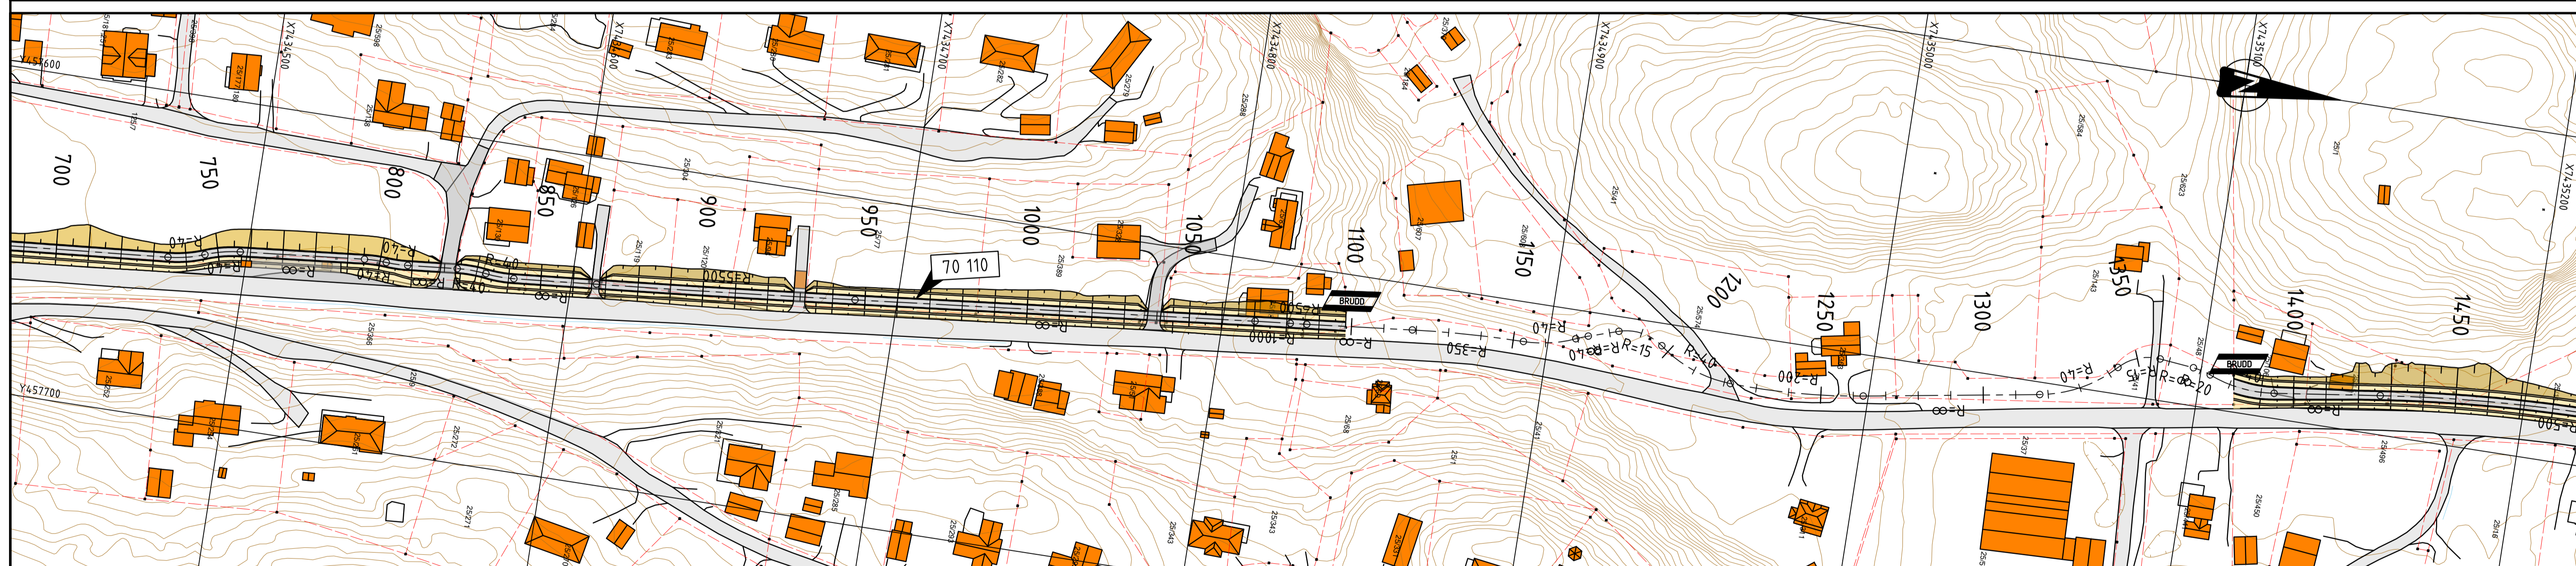

Tegnforklaring

- Gang- og sykkelveg/fortau
- Kjøreveg/avkjørsel
- Kantstein
- Mur
- Grøft
- Fylling
- Fjellskjæring
- Jordskjæring

Merknader

REGULERINGSPLAN		
Ramboll Norge AS Kobbes gate 2 - 7042 Trondheim - Tel 73 84 10 00		
GILDESKÅL KOMMUNE		DATO: 06.01.2023
GANG- OG SYKKELVEG INNDYR		TEGN: MSOB
Plan- og profiltegning Delstrekning 2, sør - vestsiden Modell 70 110		KONTR: PND
		Oppdragsnr. 1350050791
		Dokumentnavn MBN
		Filnavn LAY_C_NY.dwg
		Målestokk 1:1000/1:200 (A1)
Kompleksitet	Bygg	Etasje
Fag	System	Type
Løpenummer	Prosjektfase	Revisjon
S 761	C 02	02