


PROFIL NR	1500	1550	1600	1650	1700	1750	1800	1850	1900	1950	2000	2050	2100	2150	2200	2250
HOR. KURV.	R=500	R=∞	R=1400	R=∞	R=∞	R=∞	R=∞	R=∞	R=∞	R=∞	R=∞	R=∞	R=∞	R=∞	R=∞	R=∞
BREDEDETV.																
TVERRFALL	H.k.j.b.k. 0%															
	V.k.j.b.k. 2.0%															
PROFIL H.	7.43	7.42	7.30	7.26	7.24	7.22	7.19	7.17	7.15	7.13	7.11	7.09	7.09	7.10	7.11	7.12
TERRENG H.	7.40	7.42	7.30	7.26	7.24	7.22	7.19	7.17	7.15	7.13	7.11	7.09	7.09	7.10	7.11	7.12
OVERBYGN.T.	60CM															

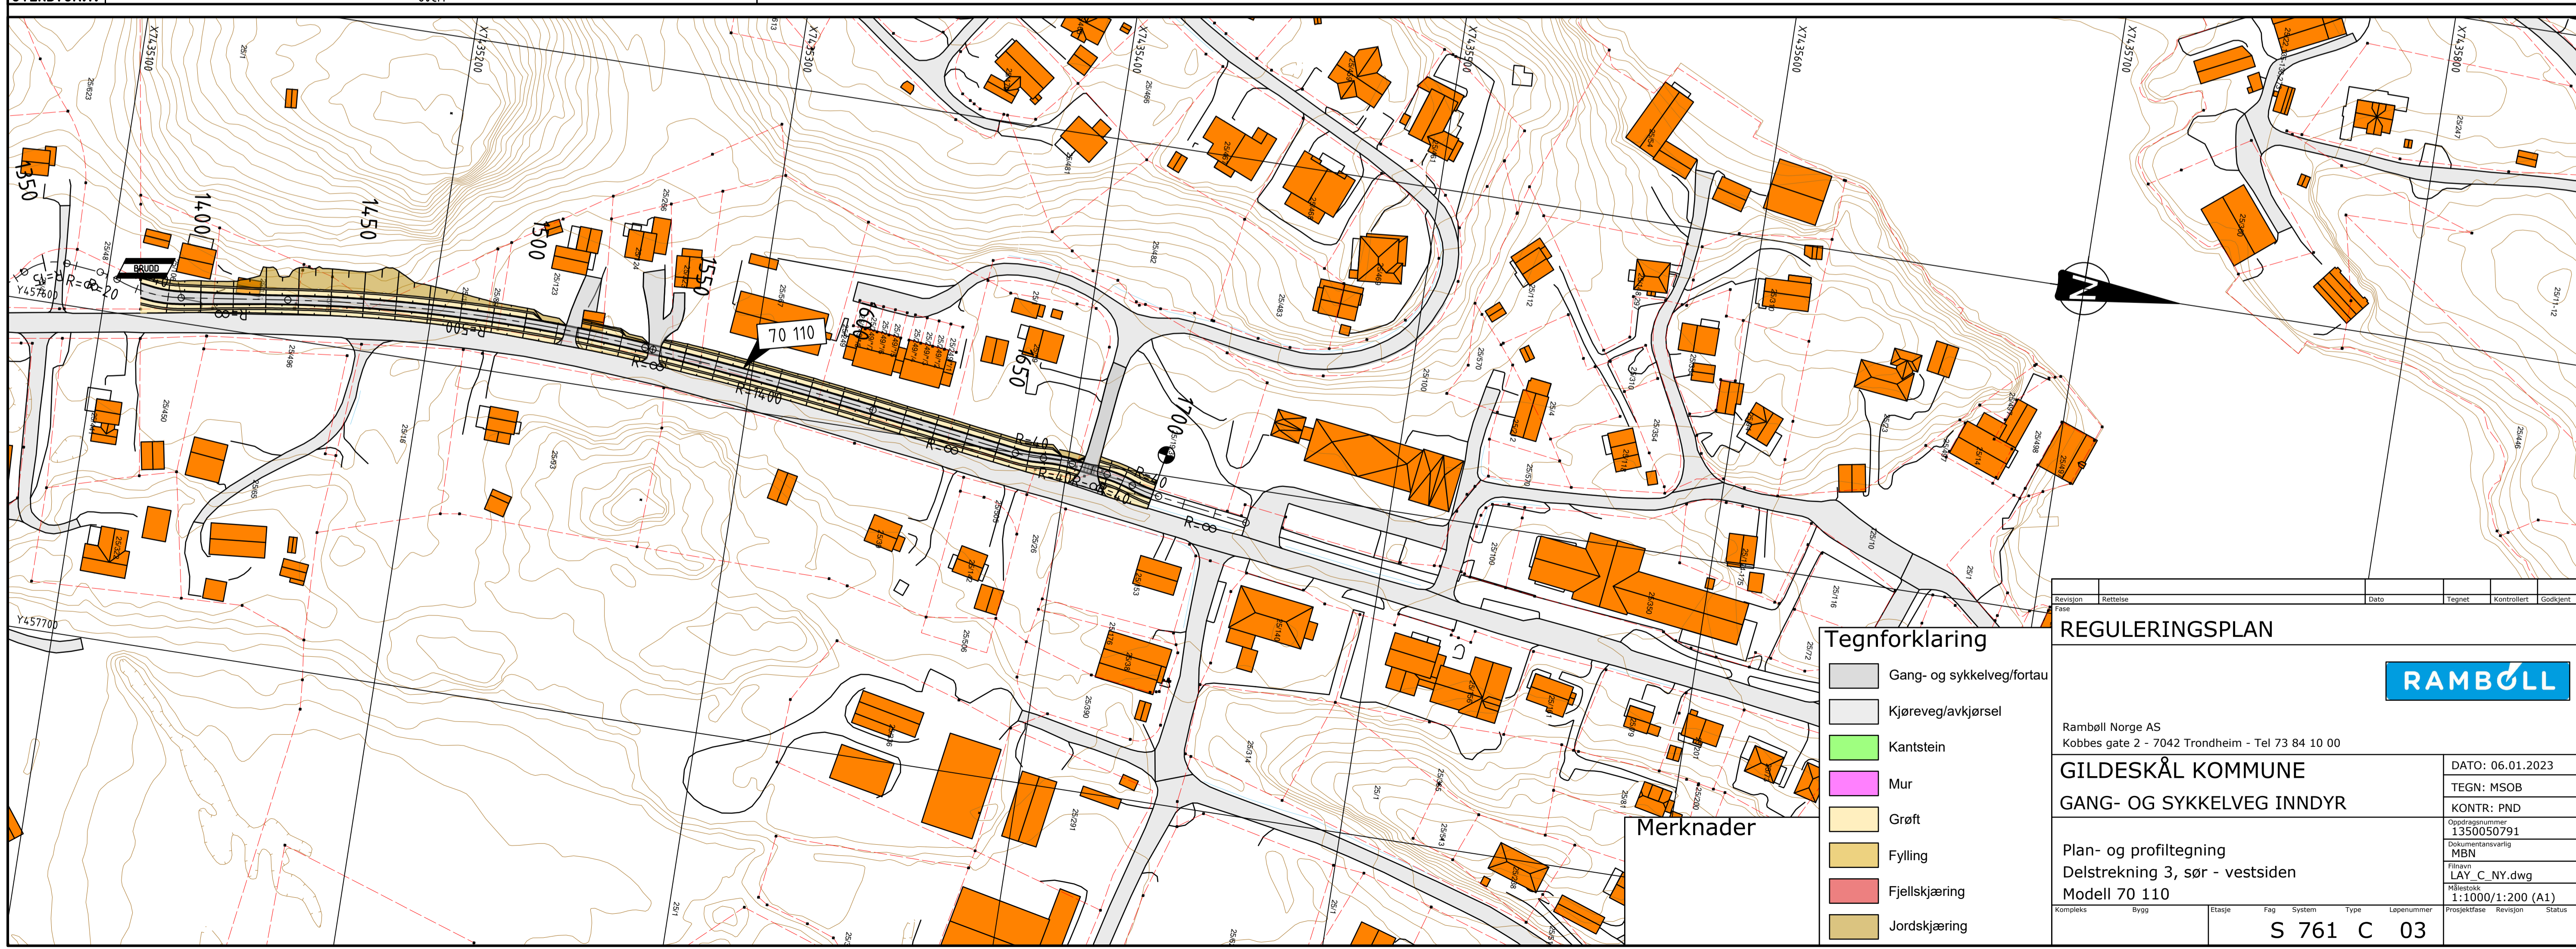

- Tegnforklaring**
- Gang- og sykkelveg/fortau
 - Kjøreveg/avkjørsel
 - Kantstein
 - Mur
 - Grøft
 - Fylling
 - Fjellskjæring
 - Jordskjæring

Merknader

REGULERINGSPLAN

RAMBOLL

Ramboll Norge AS
Kobbes gate 2 - 7042 Trondheim - Tel 73 84 10 00

GILDESKÅL KOMMUNE
GANG- OG SYKKELVEG INDDYR

Plan- og profiltegning
Delstrekning 3, sør - vestsiden
Modell 70 110

Dato: 06.01.2023
TEGN: MSOB
KONTR: PND
Oppdragsnr: 1350050791
Dokumentnavn: MBN
Filnavn: LAY_C_NY.dwg
Målestokk: 1:1000/1:200 (A1)

Kompleks Bygg Etasje Fag System Type Løpernummer
S 761 C 03