


PROFIL NR.	0	50	100	150	200	250	300	350	400	450	500	550	600	650	700	750
HOR.KURV.	R=800	R=700	R=∞	R=∞	R=∞	R=∞	R=∞	R=∞	R=∞	R=∞	R=∞	R=∞	R=∞	R=∞	R=∞	R=∞
BREDEDEUTV.																
TVERRFALL																
H.kj.b.k.	0%															
V.kj.b.k.																
PROFIL H.	6.22	6.17	6.10	6.08	6.10	6.12	6.11	6.10	6.15	6.16	6.15	6.10	6.10	5.84		
TERRENG H.	6.22	6.17	6.10	6.08	6.10	6.12	6.11	6.10	6.15	6.16	6.15	6.10	6.10	5.84		
OVERBYGN.T.			60CM													

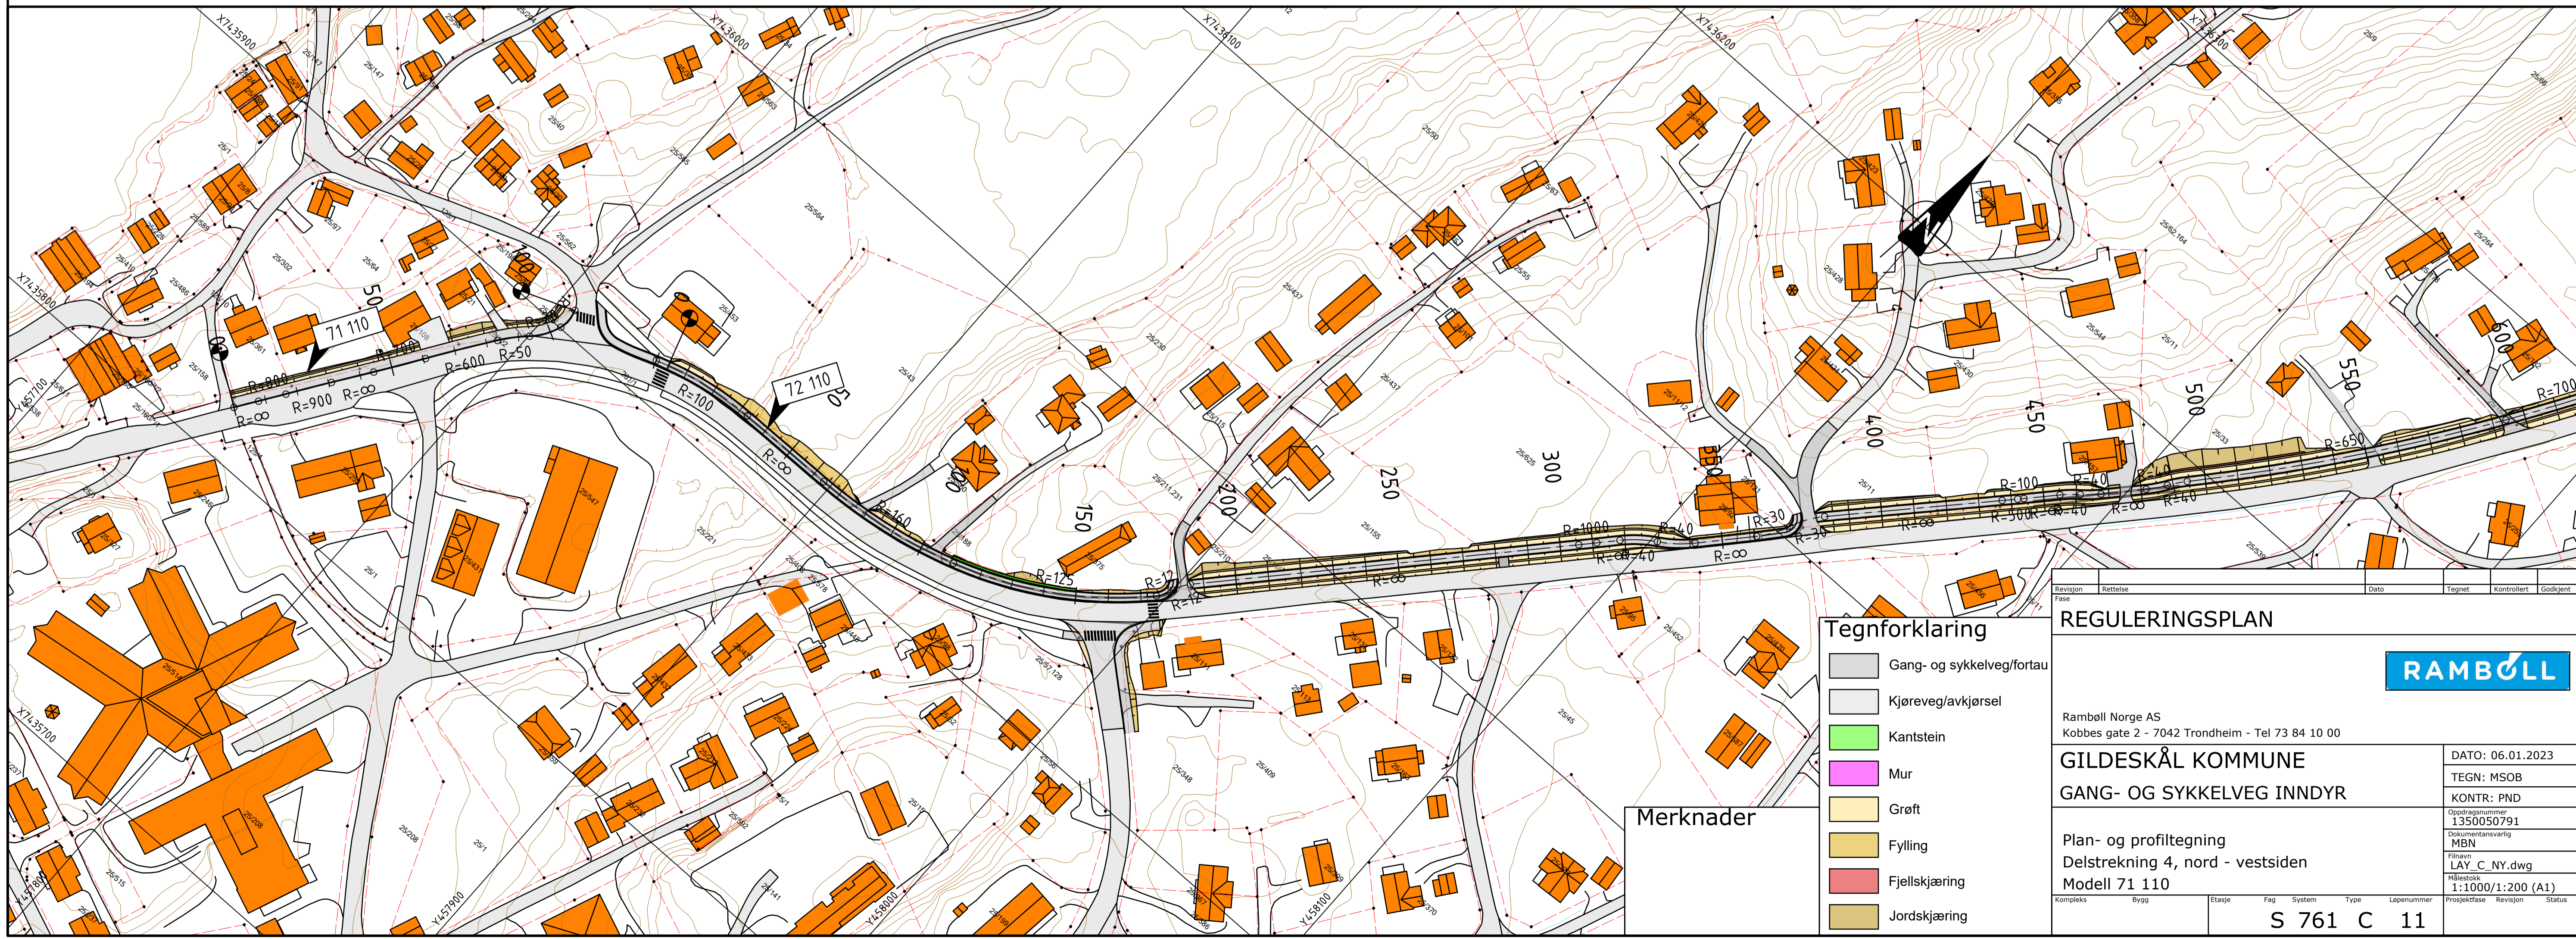

**REGULERINGSPLAN**

**RAMBOLL**

Ramboll Norge AS  
Kobbes gate 2 - 7042 Trondheim - Tel 73 84 10 00

**GILDESKÅL KOMMUNE**  
**GANG- OG SYKKELVEG INNDYR**

Plan- og profiltegning  
Delstrekning 4, nord - vestsiden  
Modell 71 110

DATE: 06.01.2023  
TEGN: MSOB  
KONTR: PND  
Oppdragsnr: 1350050791  
Dokumentnavn: MBN  
Filnavn: LAY\_C\_NY.dwg  
Målestokk: 1:1000/1:200 (A1)

Kompleks Bygg Etasje Fag System Type Løpernummer  
S 761 C 11