


PROFIL NR.750	800	850	900	950	1000	1050	1100	1150	1200	1250	1300	1350	1400	1450	1500
HOR.KURV.	R=-500	R=∞	R=-1200		R=∞		R=4500	R=-110							
BREDDUVT.															
TVERRFALL															
H.kj.b.k.	0%	2.4%	2.4%												
V.kj.b.k.															
PROFIL H.	16.24	16.05	15.78	15.47	15.17	14.86	14.56	14.25	13.95	13.65	13.34	13.04	12.73	12.43	12.13
TERRENG H.	16.17	16.05	15.78	15.47	15.17	14.86	14.56	14.25	13.95	13.65	13.34	13.04	12.73	12.43	12.13
OVERBYGN.T.	60CM														

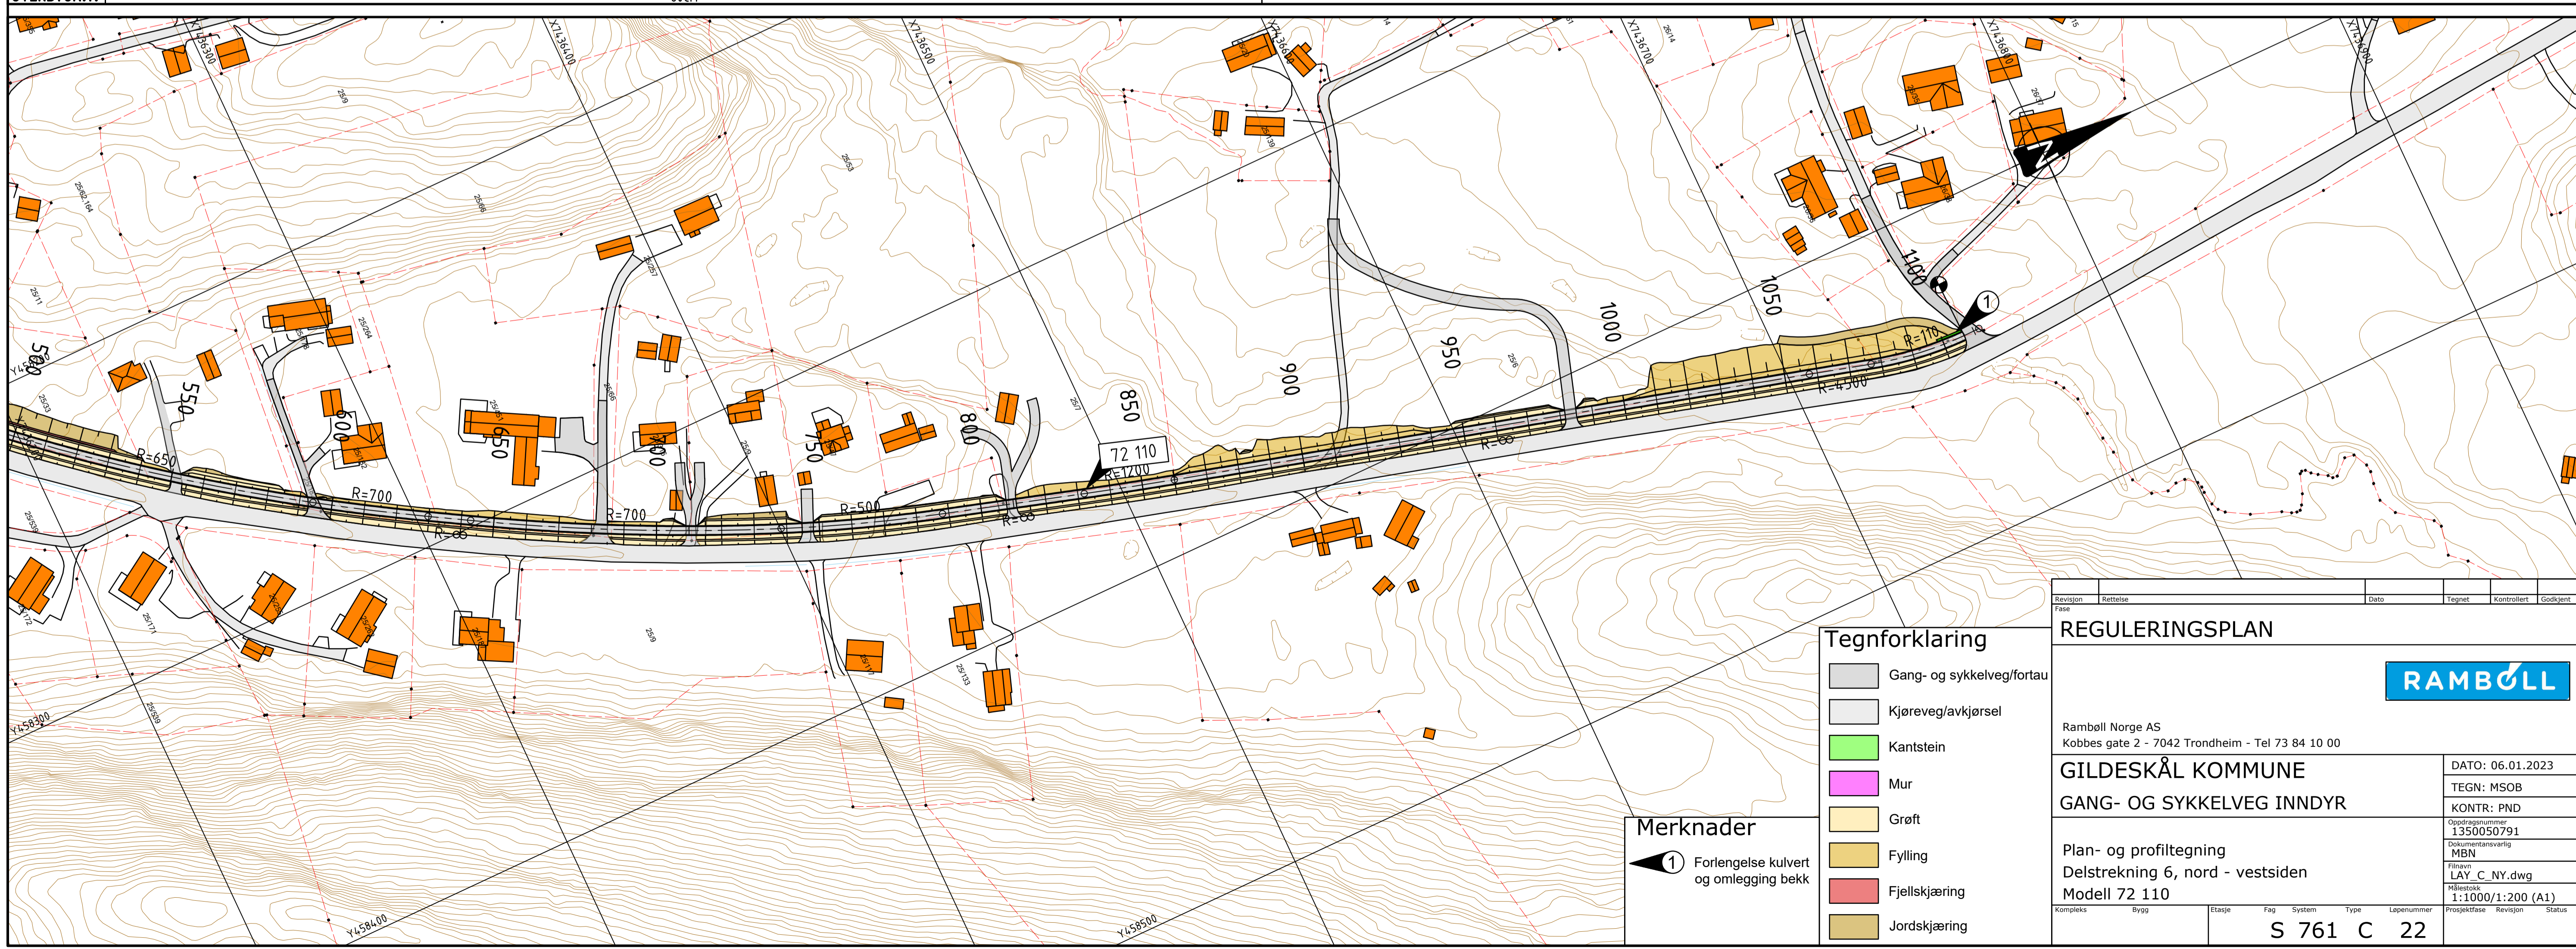

- Tegnforklaring**
- Gang- og sykkelveg/fortau
  - Kjøreveg/avkjørsel
  - Kantstein
  - Mur
  - Grøft
  - Fylling
  - Fjellskjæring
  - Jordskjæring

**Merknader**

① Forlengelse kulvert og omlegging bekk

Revisjon		Rettelser		Dato		Tegnet		Kontrollert		Godkjent				
<b>REGULERINGSPLAN</b>														
<b>RAMBOLL</b>														
Ramboll Norge AS Kobbes gate 2 - 7042 Trondheim - Tel 73 84 10 00														
<b>GILDESKÅL KOMMUNE</b>						DATO: 06.01.2023								
<b>GANG- OG SYKKELVEG INNDYR</b>						TEGN: MSOB								
						KONTR: PND								
						Oppdragsnummer: 1350050791								
						Dokumentnavn: MBN								
						Filnavn: LAY_C_NY.dwg								
						Målestokk: 1:1000/1:200 (A1)								
Plan- og profiltegning			Delstrekning 6, nord - vestsiden			Modell 72 110			Kompleks			Bygg		
									Etasje			Fag		
									System			Type		
									Løpnummer			Status		
<b>S 761 C 22</b>														