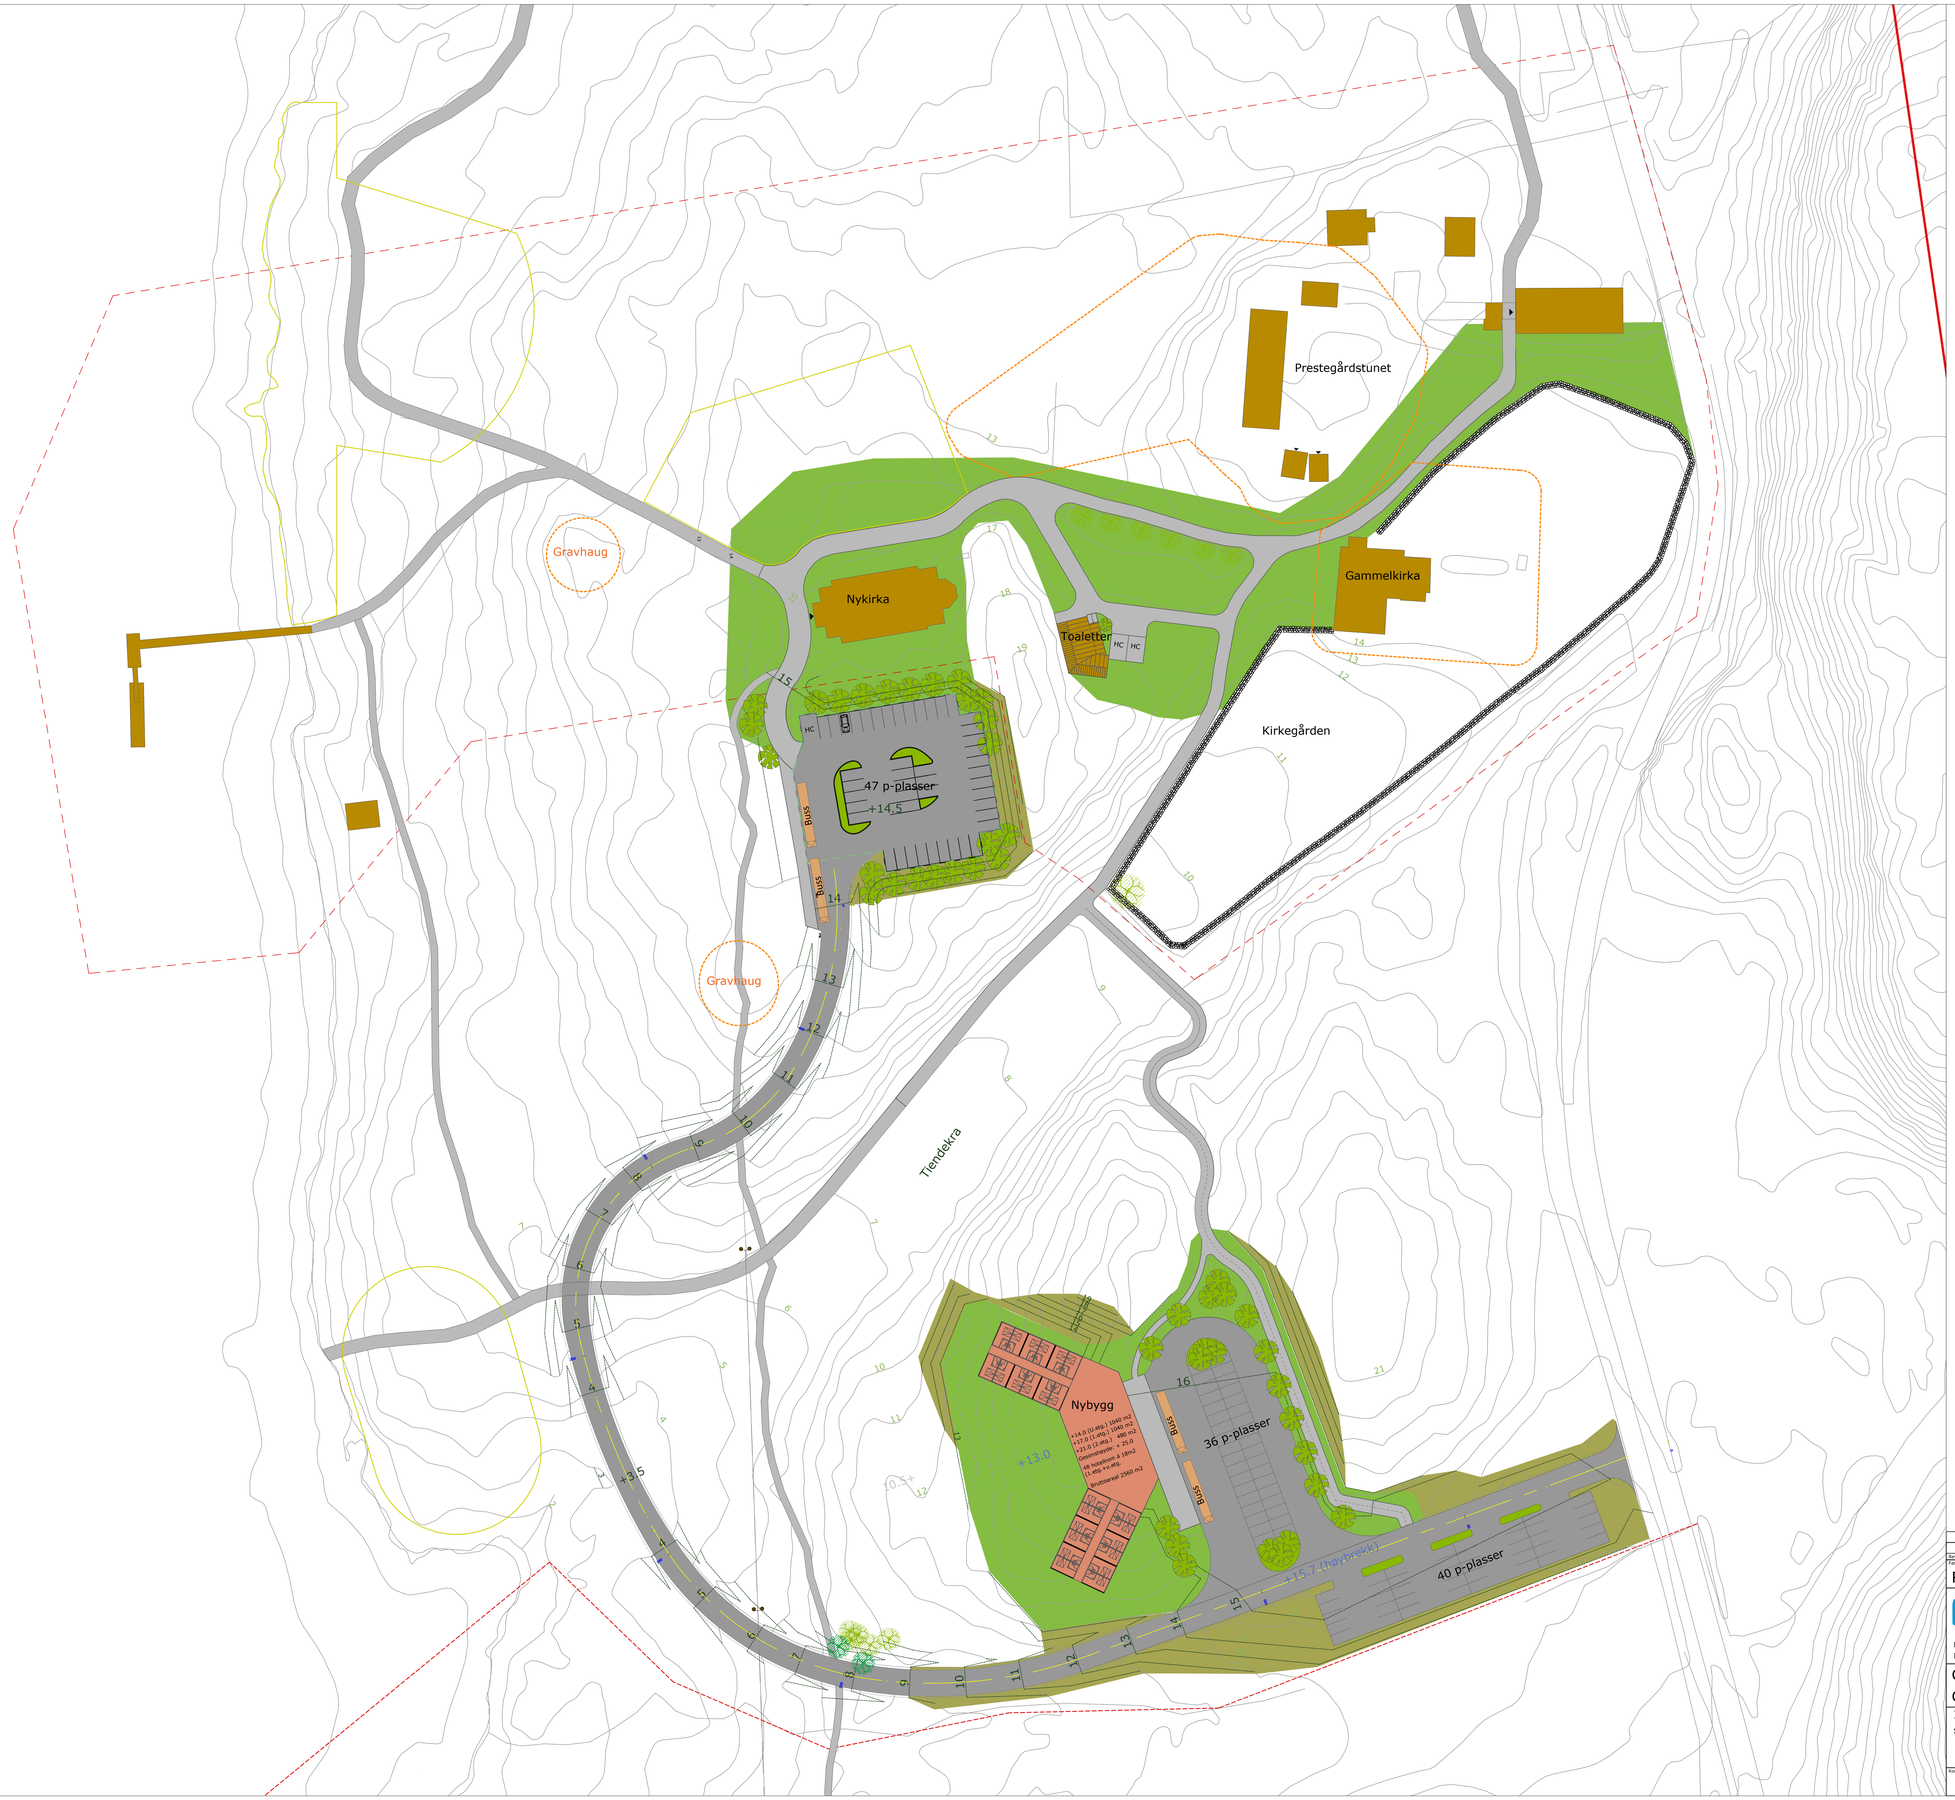

TEGNFORKLARING

Diverse

- Plangrense
- Grense mot landskapsvern
- Fredet område; avgrensning
- Aktivitetsområder
- Kulturmiljø (kjerneområdet)
- Eksist. bygning
- Ny bygning
- Inngang bygg

Terreng

- 7 — Eksisterende kote
- 13 — Ny kote 1m
- +17,0 — Ny punkthøyde

Vegetasjon

- Eksisterende osp (innmålt)
- Nytt løvtre
- Osp som utgår

Veger og Kanter

- Kirkegårdsmur av naturstein
- Turveger 3 m. brede
- Stier (Eksist. kirkesti)
- Kjørearealer

Revisjon	Rettelse	Dato	Tegnet	Kontrollert	Godkjent
-					

Fase

Reguleringsplan

RAMBØLL

Rambøll i Norge AS - Region Midt-Norge
Kobbes gate 2 - 7042 TRONDHEIM - Tel 73 84 10 00

Gildeskål kommune

GILDESKÅL KIRKESTED

Illustrasjonsplan/landskapsplan for det sentrale området

Dato	18.12.2025
Tegnet	TNN
Kontrollert	-
Oppdragsnummer	1350047796
Dokumentansvarlig	-
Filnavn	LAP1350047796 Gildeskål
Målestokk	1:500

Kompleks	Bygg	Etasje	Fag	System	Type	Løpenummer	Prosjektfase	Revisjon	Status
			LARK			01		-	